



丸の内

2階

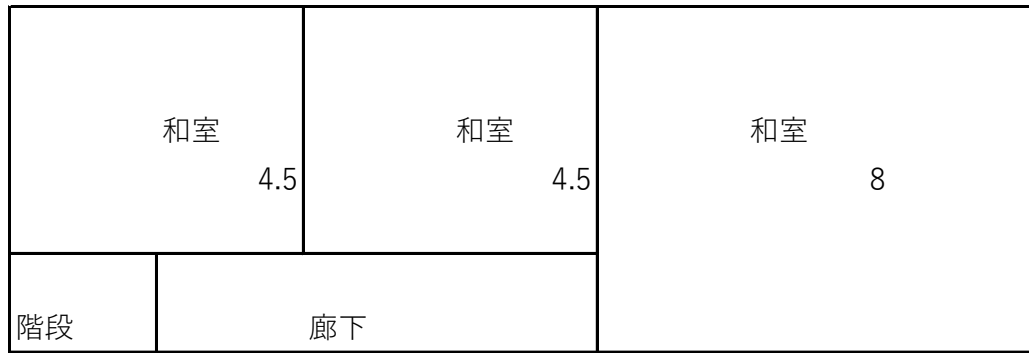

1階

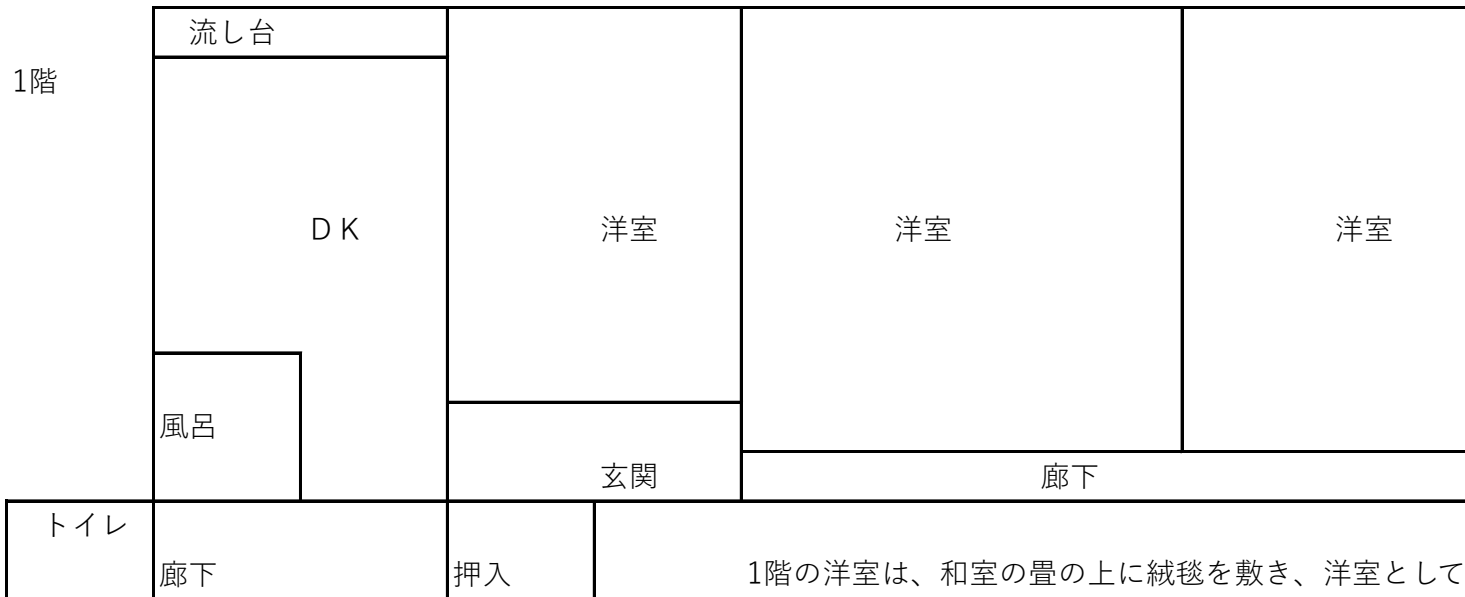

1階の洋室は、和室の畳の上に絨毯を敷き、洋室として使用しています。